

NUMER DZIAŁKI



POWIERZCHNIA DZIAŁKI BUDOWLANEJ

4-86/3

1036 M2

5-86/14

921 M2

6-86/9

3247 M2

7-86/11

1163 M2



DODATKOWY OBSZAR MOŻLIWI DO ZAGOSPODAROWANIA

489 M2

1435 M2

2768 M2

-




DROGA POŻAROWA W OBRĘBIE
OBSZARU MOŻLIWEGO DO ZAGOSPODAROWANIA

-

-

-

-

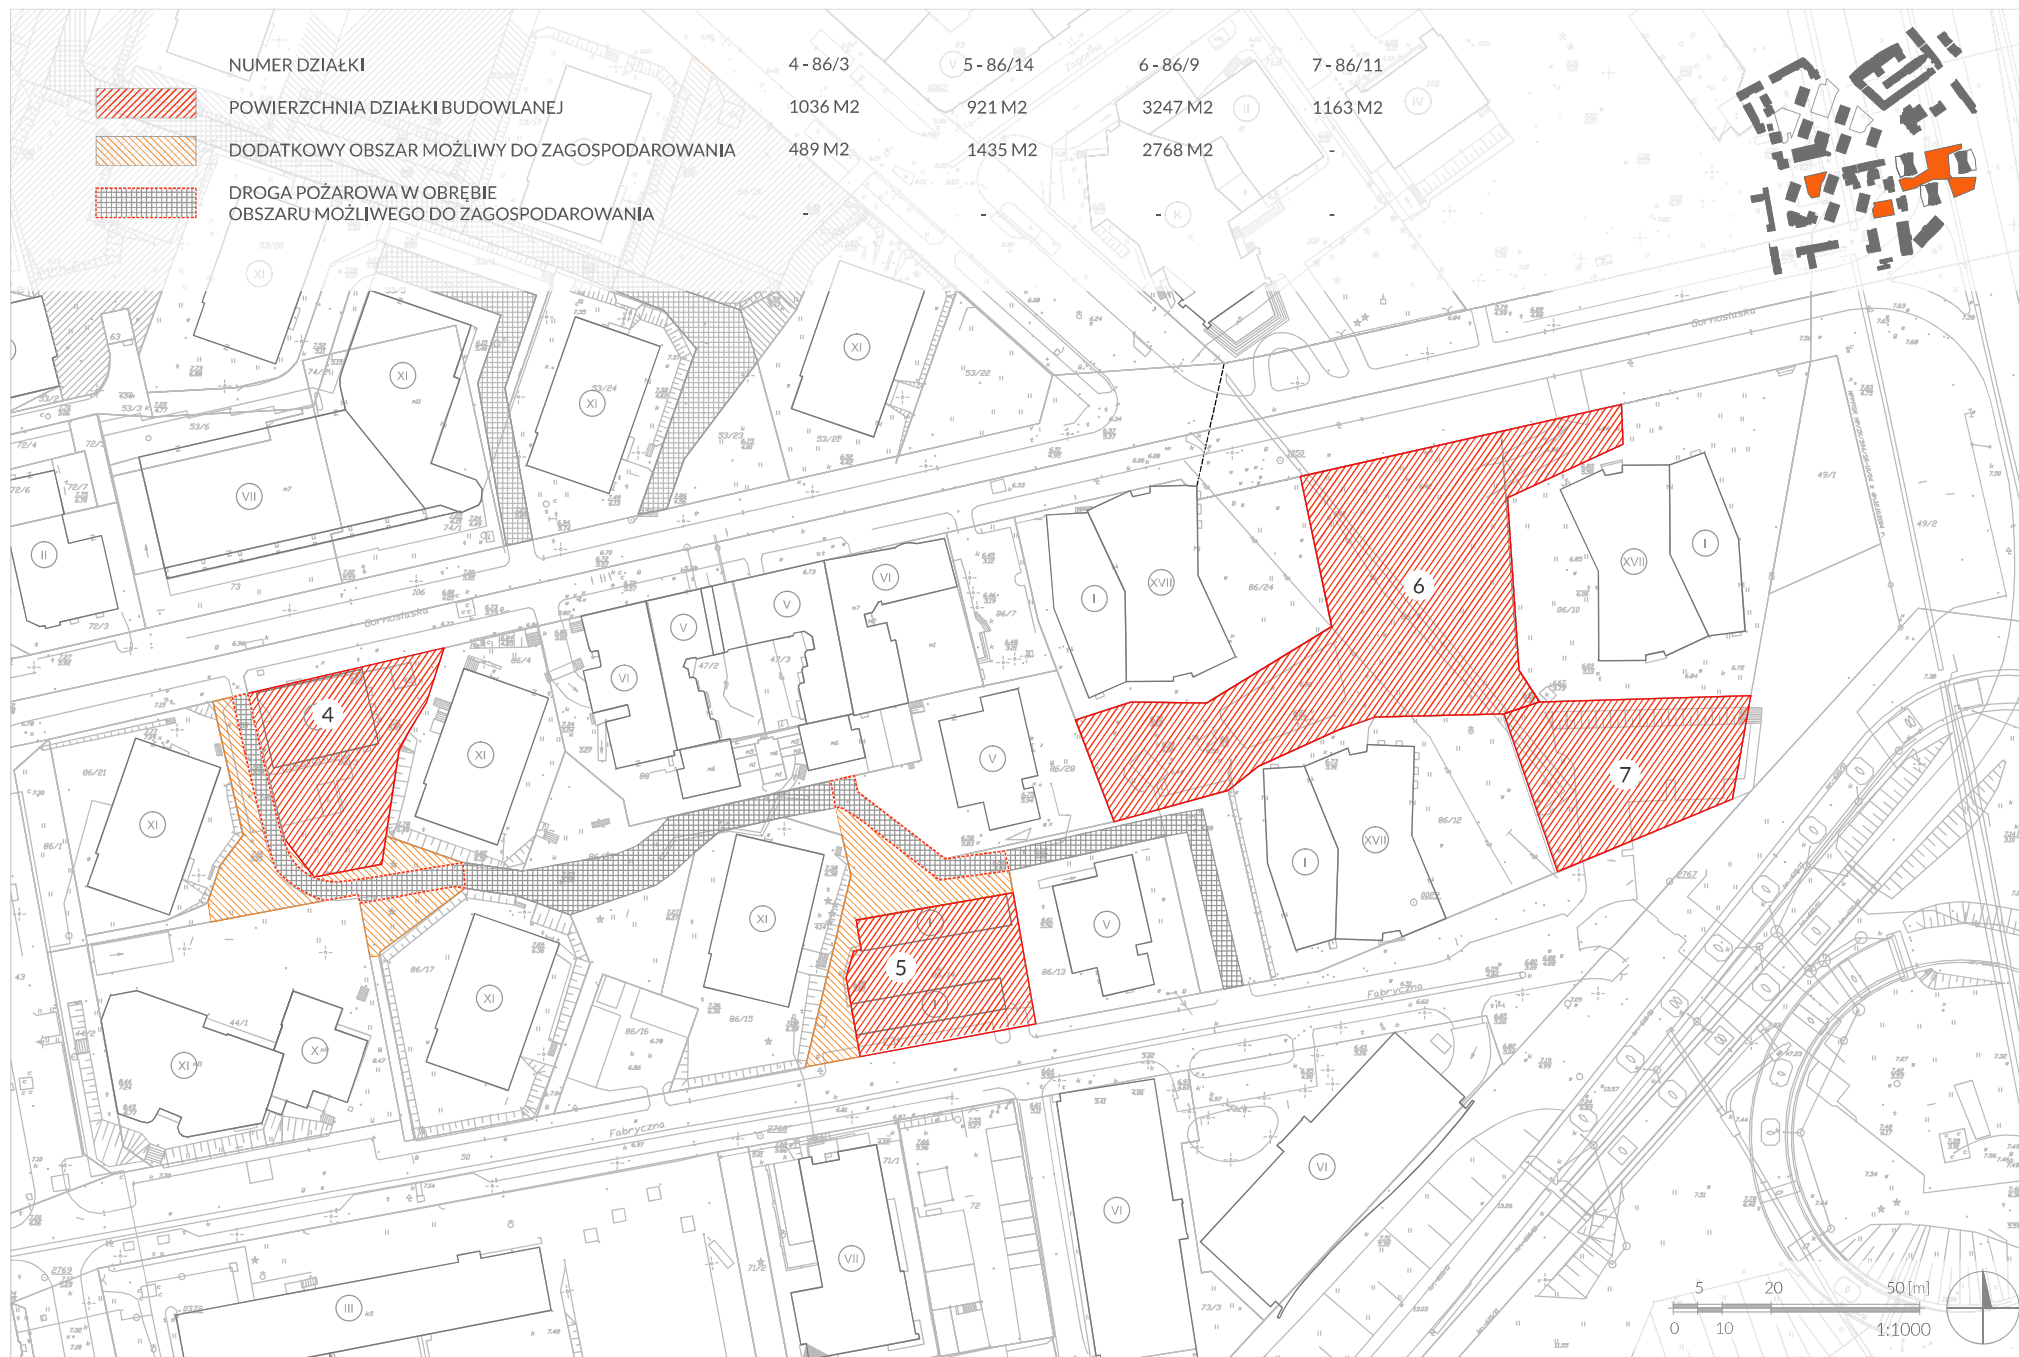

SPÓŁDZIELNIA BUDOWLANO-MIESZKANIOWA „TORWAR”



UL. GÓRNOŚLASKA 9
00-443 WARSZAWA
tel. (022) 628-06-55
fax. (022) 628-25-13

PLAN SYTUACYJNY Z WYZNACZONYMI OBSZARAMI PROPONOWANYCH INWESTYCJI
UL. FABRYCZNA / GÓRNOŚLASKA

WARSZAWA, STYCZEŃ 2016



STUDIO B.A.U.
ul. Narbutta 25 lok.4
02-536 Warszawa
tel. (022) 848 10 80
fax. (022) 646 55 89