

NUMER DZIAŁKI



POWIERZCHNIA DZIAŁKI BUDOWLANEJ



DODATKOWY OBSZAR MOŻLIWY DO ZAGOSPODAROWANIA



DROGA POŻAROWA W OBRĘBIE
OBSZARU MOŻLIWEGO DO ZAGOSPODAROWANIA

8 - 14/2


1576 M2

1483 M2

9 - 13/24

1379 M2

2091 M2

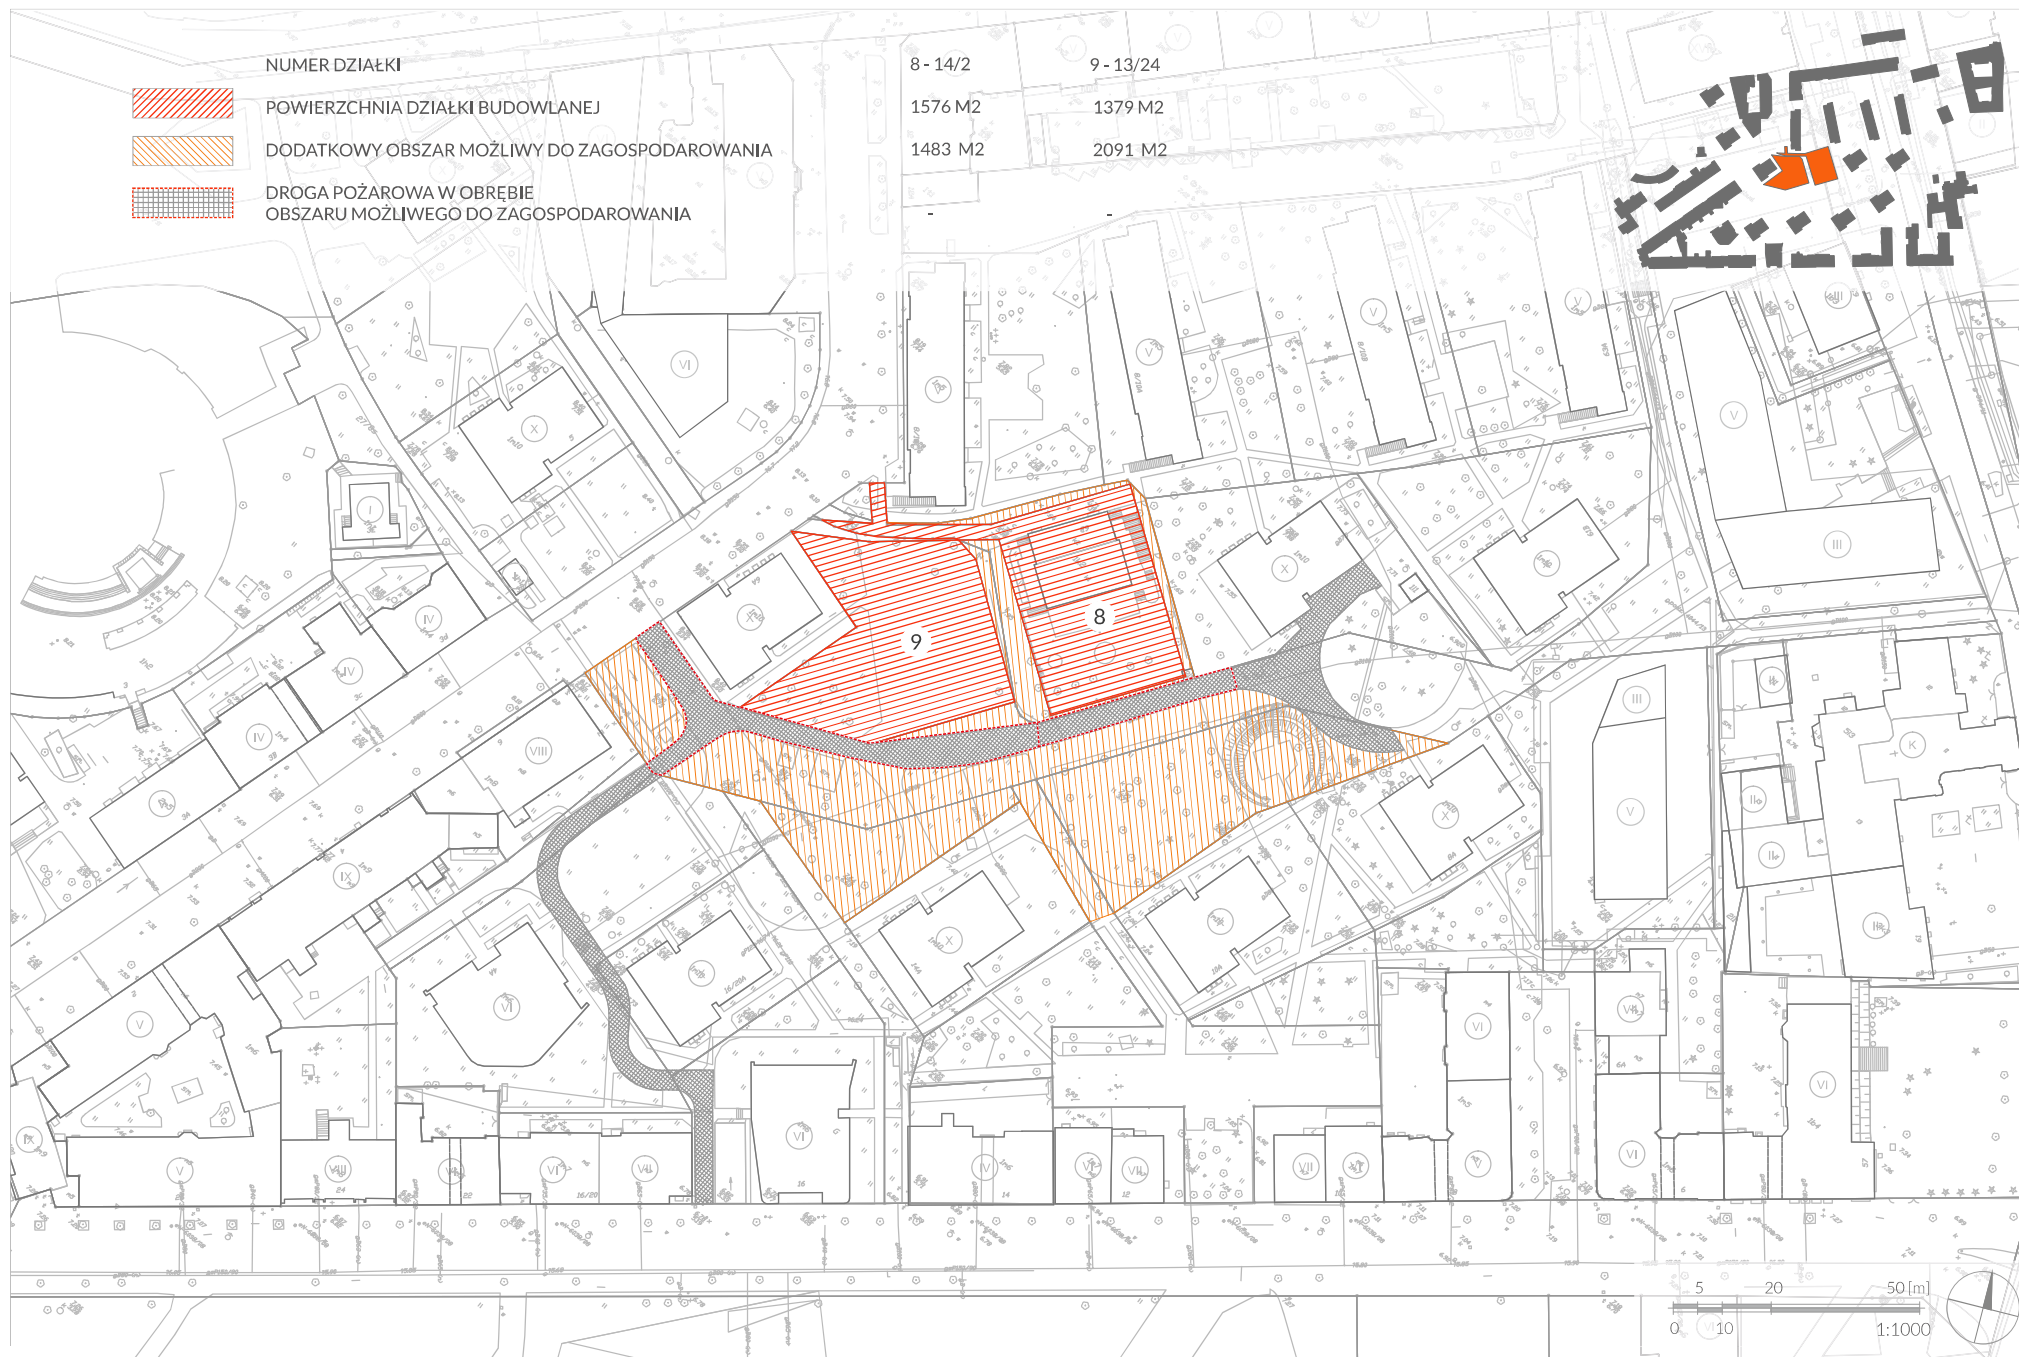

0 5 10 20 50 [m]
1:1000



SPÓŁDZIELNIA BUDOWLANO-MIESZKANIOWA „TORWAR”



UL. GÓRNOŚLĄSKA 9
00-443 WARSZAWA
tel. (022) 628-06-55
fax. (022) 628-25-13

PLAN SYTUACYJNY Z WYZNACZONYMI OBSZARAMI PROPONOWANYCH INWESTYCJI
UL. OKRĄG/LUDNA

WARSZAWA, STYCZEŃ 2016



STUDIO B. A. U.
ul. Narbutta 25 k.j.4
02-536 Warszawa
tel. (022) 848 10 80
fax. (022) 646 55 89